



ΕΦΗΜΕΡΙΣ ΤΗΣ ΚΥΒΕΡΝΗΣΕΩΣ

ΤΗΣ ΕΛΛΗΝΙΚΗΣ ΔΗΜΟΚΡΑΤΙΑΣ

ΤΕΥΧΟΣ ΤΕΤΑΡΤΟ | Αρ. Φύλλου **56**

2 Φεβρουαρίου 1995

ΠΕΡΙΕΧΟΜΕΝΑ

ΑΝΑΔΑΣΩΣΕΙΣ

ΑΠΟΦΑΣΕΙΣ

Αριθ. 3824 π.έ. (1)

Κήρυξη αναδασωτέας έκτασης 42,7 στρεμμάτων στη θέση «Σόριζα ή Μούλικα» Κοινότητας Βαλύρας Νομού Μεσσηνίας.

Ο ΝΟΜΑΡΧΗΣ ΜΕΣΣΗΝΙΑΣ

Έχοντας υπόψη:

1. Τις διατάξεις του Ν. 3200/55 περί διοικητικής αποκέντρωσης, όπως τροποποιήθηκε και συμπληρώθηκε μεταγενέστερα με το Ν.Δ. 532/1970.

2. Τις διατάξεις του άρθρου 117, παρ. 3 του Συντάγματος.

3. Τις διατάξεις του Ν. 998/79 «περί προστασίας των δασών κ.λπ.» και ειδικότερα:

α) του άρθρου 41 παρ. 1, β) του άρθρου 38 παρ. 1.

4. Τις διαταγές του Υπουργείου Γεωργίας:

α) 160417/1180/8.7.1980,

β) 182447/3049/24.9.1983 .

5) Την 5900/30.11.1994 πρόταση του Δασαρχείου Καλαμάτας περί κηρύξεως αναδασωτέας, της αναφερομένης στο θέμα έκτασης, αποφασίζουμε:

Κηρύσσουμε αναδασωτέα, με σκοπό την προστασία για την επαναδημιουργία της δασικής βλάστησης που καταστράφηκε από πυρκαγιά την 9.10.94, την δημόσια δασική έκταση εμβαδού σαράντα δύο στρεμμάτων και επτακοσίων τετραγωνικών μέτρων που βρίσκεται στη θέση «Σοριζα ή Μούλικα» Κοινότητας Βαλύρας Νομού Μεσσηνίας προσδιορίζεται από τα στοιχεία 1, 2, 3, 4, 5...20, 21, 22, 23, 1 και έχει όρια:

Ανατολικά: Δημόσια δασική έκταση και ελαιοκτήματα.

Δυτικά: Αγροτικό δρόμο και πέραν αυτού δημόσια δασική έκταση.

Βόρεια: Ελαιοκτήματα κατοίκων και δημόσια δασική έκταση

Νότια: Αγροτικό δρόμο και πέραν αυτού δημόσια δασική έκταση.

Όπως φαίνεται στο συνημμένο διάγραμμα, που αποτελεί αναπόσπαστο μέρος της απόφασης αυτής, προβλέπεται φυσική αναγέννηση της δασικής βλάστησης που καταστράφηκε.

Η απόφαση αυτή να δημοσιευθεί στην Εφημερίδα της Κυβερνήσεως.

Καλαμάτα, 5 Ιανουαρίου 1995

Ο Νομάρχης

ΚΩΣΤΑΣ ΣΤΑΦΥΛΑΣ

ΤΟΠΟΓΡΑΦΙΚΟ ΔΙΑΓΡΑΜΜΑ ΔΗΜΟΣΙΑΣ ΔΑΣΙΚΗΣ ΕΚΤΑΣΗΣ ΤΟΥ ΕΛΑΦΕ ΣΤΙΣ 9-10-94 ΣΤΗ ΘΕΣΗ "ΣΟΡΙΖΑ" Ή "ΜΟΥΛΚΙΑ" ΚΟΙΝΟΤΗΤΟΣ ΒΑΛΥΡΑΣ

Απόσπασμα φ Χ Μελιγαλά
ΚΛΙΜΑΚΑ 1: 50.000
ΓΥΣ 1977

ΚΛΙΜΑΚΑ 1:1000
ΕΜΒΑΔΟΝ 1,2,3,4 ... 22,23,1 = 42,7 στρέμματα

ΥΠΟΜΝΗΜΑ
Σ.Η. Βουλκανου
Αχλαδιές

Δημόσια Δασική Έκταση
Δημόσια Δασική Έκταση

Ρέμα
Ρέμα
Γέφυρα

Καλαμάτα 22-11-94
Ο Συντάξας

ΚΩΣΤΑΣ ΣΤΑΦΥΛΑΣ

Αριθ. 3823 π.έ. (2)

Κήρυξη αναδασωτέας έκτασης 25 στρεμμάτων στη θέση «Χαλίκι» Κοινότητας Αριστομένους Νομού Μεσσηνίας.

Ο ΝΟΜΑΡΧΗΣ ΜΕΣΣΗΝΙΑΣ

Έχοντας υπόψη:

1. Τις διατάξεις του Ν. 3200/55 περί διοικητικής αποκέντρωσης, όπως τροποποιήθηκε και συμπληρώθηκε μεταγενέστερα με το Ν.Δ. 532/1970.

2. Τις διατάξεις του άρθρου 117, παρ. 3 του Συντάγματος.

3. Τις διατάξεις του Ν. 998/79 «περί προστασίας των δασών κ.λπ.» και ειδικότερα:

α) του άρθρου 41 παρ. 1, β) του άρθρου 38 παρ. 1.

4. Τις διαταγές του Υπουργείου Γεωργίας:

α) 160417/1180/8.7.1980,

β) 182447/3049/24.9.1983 .

5) Την 5892/29.11.1994 πρόταση του Δασαρχείου Καλαμάτας περί κηρύξεως αναδασωτέας, της αναφερομένης στο θέμα έκτασης, αποφασίζουμε:

Κηρύσσουμε αναδασωτέα, με σκοπό την προστασία για την επαναδημιουργία της δασικής βλάστησης που καταστράφηκε από πυργκαγιά την 25.9.94, την δημόσια δασική έκταση εμβαδού είκοσι πέντε στρεμμάτων που βρίσκεται στη θέση «Χαλίκι» Κοινότητας Αριστομένους Νομού Μεσσηνίας προσδιορίζεται από τα στοιχεία 1, 2, 3,...25, 26, 27, 1 και έχει όρια:

Ανατολικά: Ελαιοπερίβολα και αγρούς κατοίκων κοινότητας Αριστομένους.

Δυτικά: Ελαιοκτήματα κατοίκων κοινότητας Αριστομένους και αγροτικό δρόμο.

Βόρεια: Δημόσια δασική έκταση.

Νότια: Ελαιοκτήματα κατοίκων κοινότητας Αριστομένους.

Όπως φαίνεται στο συνημμένο διάγραμμα, που αποτελεί αναπόσπαστο μέρος της απόφασης αυτής, προβλέπεται φυσική αναγέννηση της δασικής βλάστησης που καταστράφηκε.

Η απόφαση αυτή να δημοσιευθεί στην Εφημερίδα της Κυβερνήσεως.

Καλαμάτα, 5 Ιανουαρίου 1995

Ο Νομάρχης
ΚΩΣΤΑΣ ΣΤΑΦΥΛΑΣ

ΠΟΛΕΟΔΟΜΙΑ

ΑΠΟΦΑΣΕΙΣ

Αριθ. χ 1361 (3)

Τροποποίηση ρυμοτομικού σχεδίου Δ. Ακράτας Ν. Αχαΐας.

Ο ΝΟΜΑΡΧΗΣ ΑΧΑΪΑΣ

Έχοντας υπόψη:

1. Το Ν.Δ. της 17.7.1923 όπως μεταγενέστερα συμπληρώθηκε και τροποποιήθηκε και ειδικώτερα τα άρθρα 3 και 70.
2. Τον Α.Ν. 314/1968 όπως μεταγενέστερα συμπληρώθηκε και τροποποιήθηκε με το Ν.Δ. 1018/71 και το Ν. 1577/85 (άρθρο 34 παρ. 3).
3. Τις διατάξεις του Π.Δ. 183/1986 (άρθρο 1 παρ. 1).
4. Τις με αρ. 108/93 γνωμοδότηση του Δ.Σ. Ακράτας.
5. Το με αρ. 2/21.1.1994 πρακτικό θέμα 10ον όπου η γνωμοδότηση του ΣΧΟΠ Ν. Αχαΐας, αποφασίζουμε:

Άρθρο 1. Εγκρίνεται η τροποποίηση του ρυμοτομικού σχεδίου Δήμου Ακράτας και ο υπάρχων κοινόχρηστος δρόμος μεταξύ των Ο.Τ. 16 και 17 γίνεται εγκεκριμένος δρόμος του σχεδίου πόλης της περιοχής.

Το τμήμα που βρίσκεται στην συμβολή του εγκεκριμένου δρόμου και κοινόχρηστου που εγκρίνουμε γίνεται κοινόχρηστος χώρος (Κ.Χ.).

Η τροποποίηση αυτή αναλυτικά φαίνεται στο συνημμένο τοπογραφικό διάγραμμα σε κλίμακα 1500.

Άρθρο 2. Από τις διατάξεις αυτής της απόφασης προκαλείται δαπάνη σε βάρος του προϋπολογισμού του Δήμου Ακράτας το ύψος της οποίας δεν μπορεί να προσδιοριστεί.


Άρθρο 3. Η ισχύς της παρούσης αρχίζει από την ημέρα δημοσίευσης στην Εφημερίδα της Κυβερνήσεως.


Η απόφαση αυτή να δημοσιευθεί στην Εφημερίδα της Κυβερνήσεως.

Πάτρα, 9 Μαρτίου 1994

Ο Νομάρχης

ΣΤΕΡΓΙΟΣ ΚΑΤΗΧΩΡΙΤΗΣ

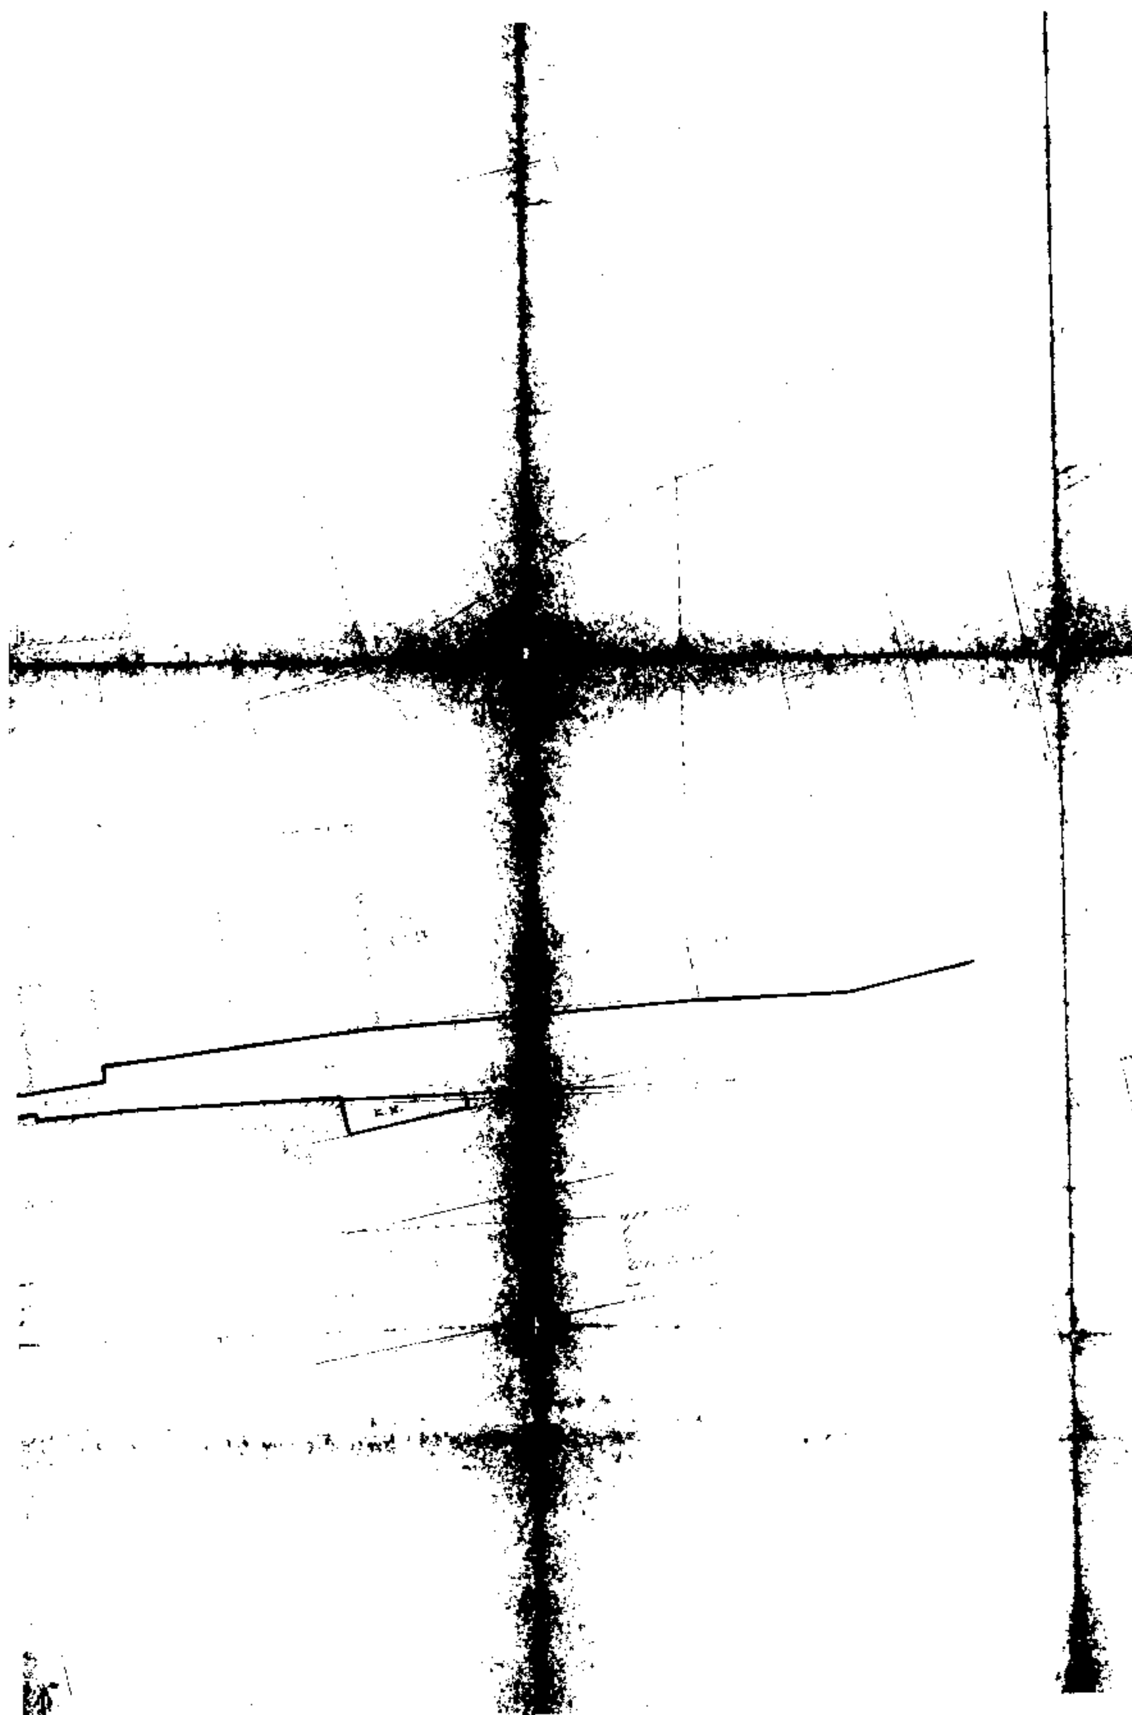

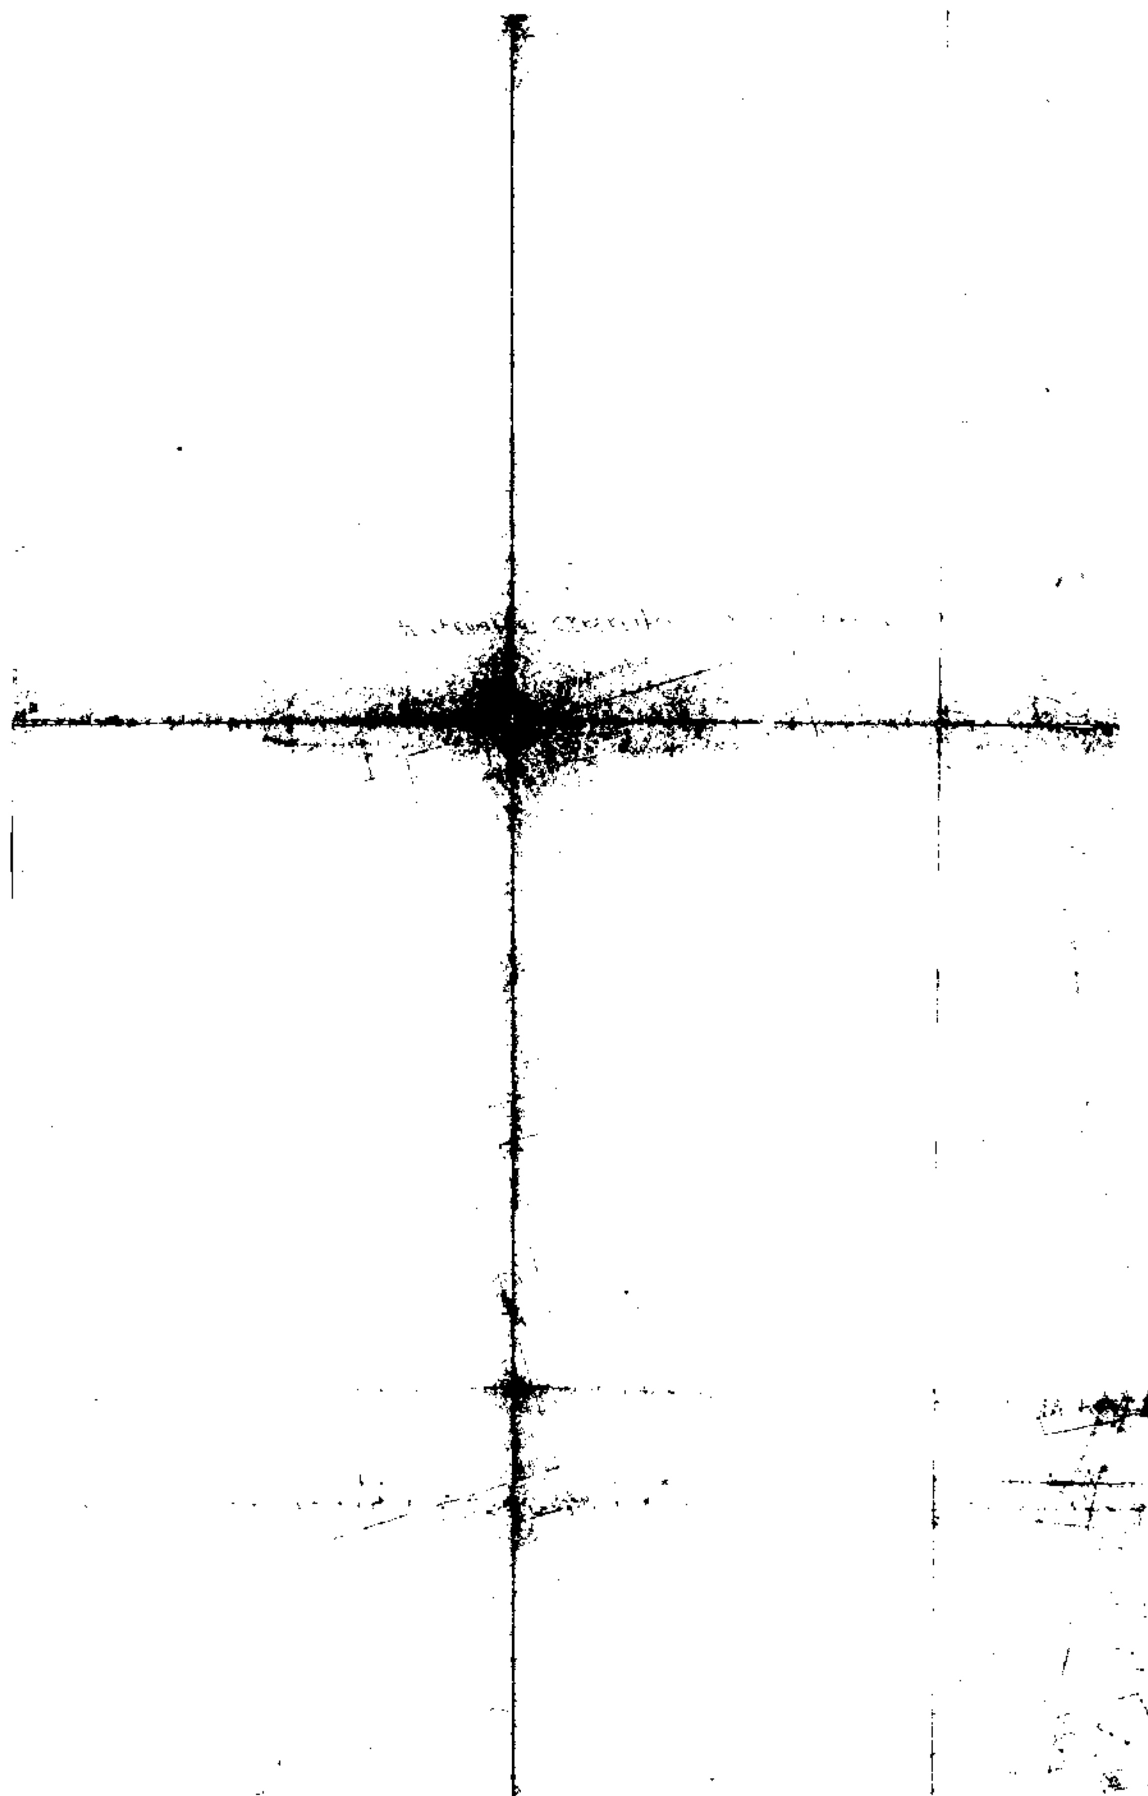

Αριθ. ΚΟ/1655/93 (4)

Έγκριση τοπικού ρυμοτομικού σχεδίου στην εκτός σχεδίου περιοχή Μανιάκων Ν. Καστοριάς με τον καθορισμό χώρου ανέγερσης Ιερού Ναού και καθορισμός όρων και περιορισμών δόμησης.

Ο ΝΟΜΑΡΧΗΣ ΚΑΣΤΟΡΙΑΣ

Έχοντας υπόψη:

1. Τις διατάξεις του Ν. 1337/1983 (ΦΕΚ 33/Α) και ειδικότερα το άρθρο 26 όπως αντικαταστάθηκε με την παράγρ. 13 του άρθρου 8 του Ν. 1512/85 (ΦΕΚ 4/Α).

2. Τις διατάξεις του Ν.Δ/τος της 17.7.1923 όπως μεταγενέστερα τροποποιήθηκαν και συμπληρώθηκαν και ειδικότερα το άρθρο 3.

3. Τις διατάξεις του Ν. 1577/85 (ΦΕΚ 210/Α) και ειδικότερα τα άρθρα

4. Τις διατάξεις του Α.Ν. 314/1968 (ΦΕΚ 47Α) όπως μεταγενέστερα τροποποιήθηκαν και συμπληρώθηκαν με το υπ' αριθ. 1018/71 Ν.Δ/γμα (ΦΕΚ 220/Α) και με την παρ. 3 του άρθρου 34 του Ν. 1577/85 (ΦΕΚ 210/Α).

5. Τις διατάξεις του υπ' αριθ. 183/86 Π.Δ/τος (ΦΕΚ 70/Α) και ειδικότερα τα άρθρα.

6. Την υπ' αριθ. 2/1984 γνωμοδότηση του κοινοτικού συμβουλίου Μανιάκων.

7. Την υπ' αριθ. 5/21.4.94 γνωμοδότηση του Συμβουλίου Χωροταξίας, Οικισμού και Περιβάλλοντος, Νομού Καστοριάς, αποφασίζουμε:

1. Εγκρίνεται τοπικό ρυμοτομικό σχέδιο για την ανέγερση Ιερού Ναού στον χώρο που περιγράφεται στον συνημμένο διάγραμμα έκτασης 2000 τμ. και σε επαφή με την εγκεκριμένη επέκταση σχεδίου πόλης Μανιάκων.

2. Καθορίζονται όροι και περιορισμοί δόμησης ως εξής:

α. Ελάχιστο απαιτούμενο εμβαδόν 2000 τμ.
β. Ελάχιστο πρόσωπο 30,00 μέτρα
γ. Μέγιστο ποσοστό κάλυψης 50%
δ. Μέγιστος συντελεστής δόμησης 0,60
ε. Μέγιστο ύψος κτιρίου 7,50 μέτρα
στ. Ελάχιστη πλάγια απόσταση κτιρίου 5,000 μέτρα
ζ. Αριθμός ορόφων 2.

Με την απόφαση αυτή δεν προκαλείται δαπάνη σε βάρος του κρατικού προϋπολογισμού ούτε του προϋπολογισμού του οικείου Ο.Τ.Α.

Η απόφαση αυτή να δημοσιευθεί στην Εφημερίδα της Κυβερνήσεως.

Καστοριά, 13 Μαΐου 1994

Ο Νομάρχης
ΓΙΩΡΓΟΣ ΚΑΠΡΑΝΟΣ

